


Таблица площадей

Наименование участков	Общая площадь (без служебно-бытовых помещений), м <sup>2</sup>	
	Всего	в т.ч. вновь проектируемая
Плавильный, формовочные и стержневой	20532	1360
Смесеприготовительный с транспортными галереями,	3750	66
в т.ч. галереи	528	66
Термообрубной	14712	3508
Итого:	38994	4934

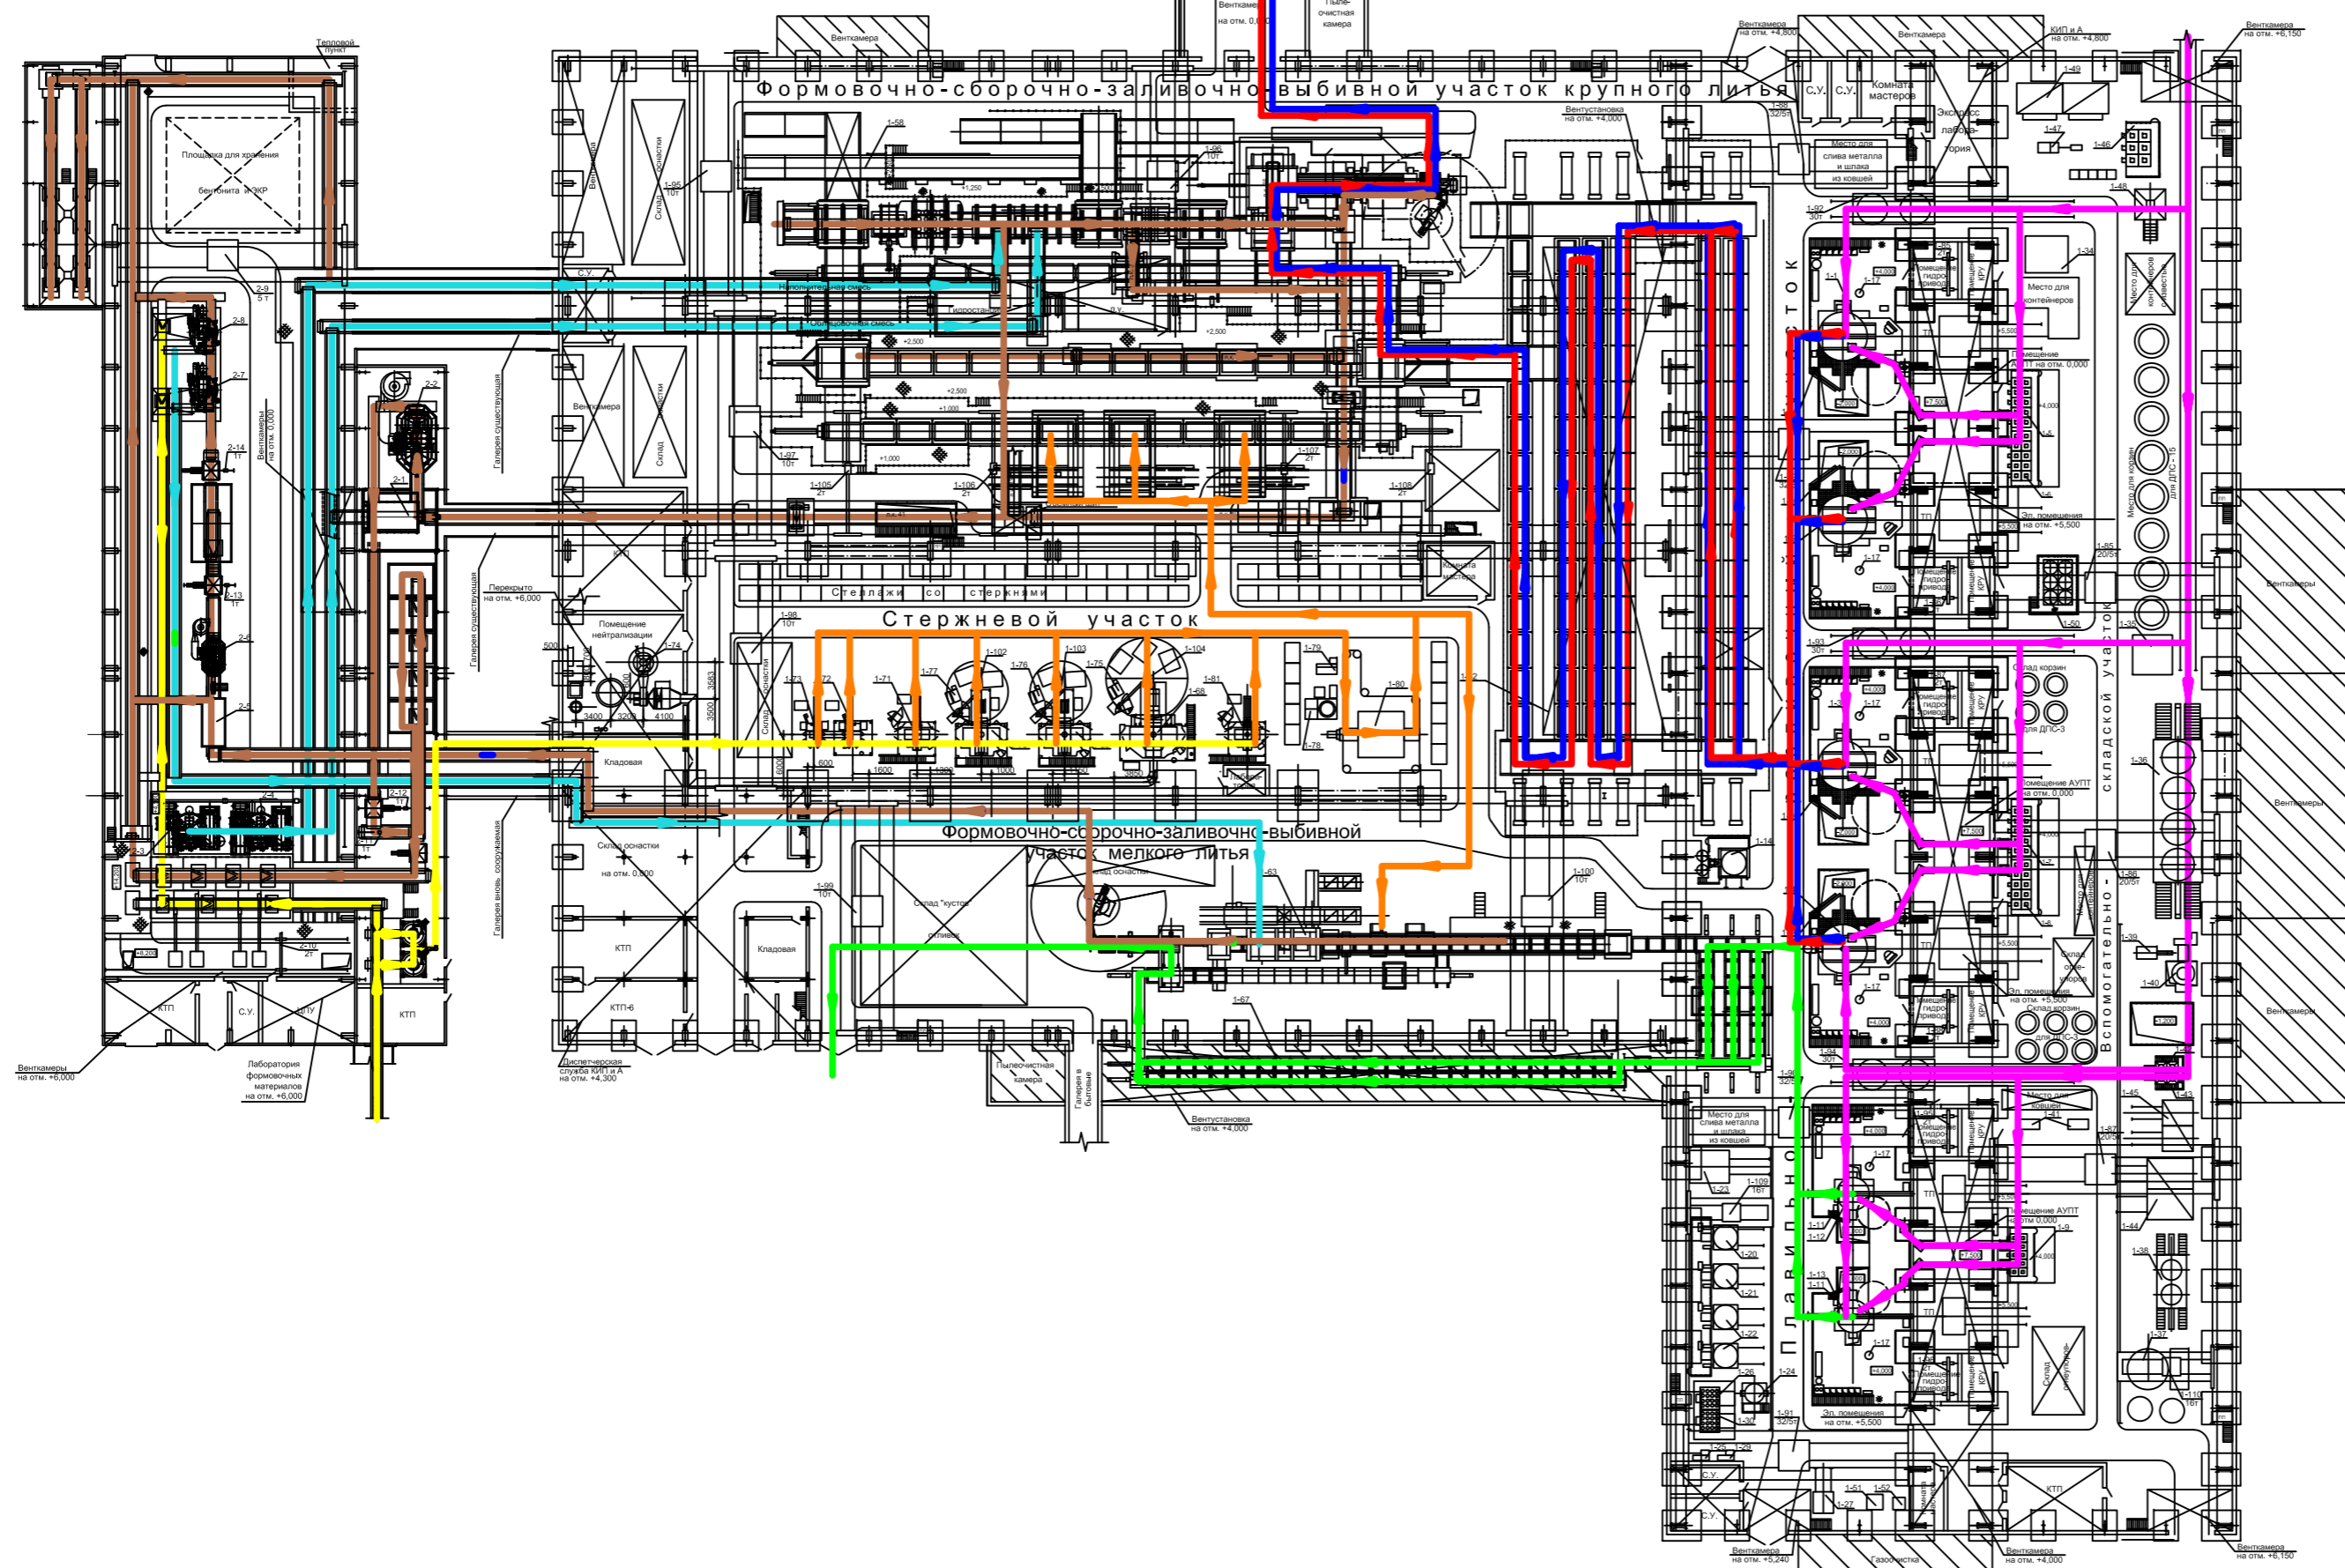

УСЛОВНЫЕ ОБОЗНАЧЕНИЯ

- ПОТОК КОРЗИН С ШИХТОЙ, ШЛАКОБРАЗУЮЩИХ И ФЕРРОСПЛАВОВ
- ПОТОК КРУПНОГО ЛИТЬЯ
- ПОТОК СРЕДНЕГО ЛИТЬЯ
- ПОТОК МЕЛКОГО ЛИТЬЯ
- ПОТОК СВЕЖЕГО ПЕСКА
- ПОТОК ОТРАБОТАННЫХ СМЕСЕЙ
- ПОТОК СТЕРЖНЕЙ
- ПОТОК ФОРМОВОЧНЫХ СМЕСЕЙ

Изм.	Кол.	Лист	№корж	Подпись	Дата
Нач. гр.	Козлова				
Нач. гр.	Митин				
Нач. отд.	Маркина				
Н. контр.	Дмитрук				
ГИП	Симонов				

Литейный цех		Стадия	Лист	Листов
		П	-	1
Схема размещения участков с грузопотоками		ОАО "ГИПРОТЯЖМАШ" г.Москва		

Согласовано  
 Имя, № подл., Подпись и дата  
 Взам. инв. №